

**LA PROPOSTA - PROGETTO “TORRE DELLA PACE”
DELL’ENTE SBANDIERATORI CAVENSI – CITTA’ DI CAVA DE’ TIRRENI**



**PROPOSTA FORMULATA ALL’AMMINISTRAZIONE COMUNALE
DI CAVA DE’ TIRRENI IL 25.5.2015**



RASSEGNA INTERNAZIONALE DI MUSICA, DANZA E FOLKLORE
CITTÀ DI CAVA DE TIRRENI

LA TORRE DELLA PACE – IL PROGETTO.

L' Ente Sbandieratori Cavensi, vanta una quarantennale esperienza nel campo della divulgazione delle tradizioni della Città di Cava de' Tirreni anche quest'anno organizza il "Festival delle Torri", la rassegna internazionale di musica, danza, arte e folklore, giunta alla XXVI edizione, dall' 1 all' 8 agosto 2015.

Fra le iniziative dell' intenso programma di attività vi è stata qualche settimana fa la proposta al Sindaco di Cava della costruzione della torre della Pace, una struttura che oltre a richiamare la tradizione delle torri per la caccia ai colombi, rappresenterà il punto d'incontro annuale per le nazioni partecipanti all'edizione del FolkFestival, proponendosi di trasmettere un messaggio di Pace, tra i popoli di diverse etnie e religioni.

L' installazione diviene per l'occasione simbolo di appartenenza, bandiera identificativa di una comunità e di una tradizione che dal passato si proietta al futuro e rappresenta un riferimento per le nuove generazioni per il superamento delle difficoltà etiche, politiche e religiose, all'insegna del rispetto e della pace.



Il Progetto è stato redatto dal Prof. Alfonso Vitale, l'Ing. Salvatore Apicella, l' Arch. Carmine Mannara.

L' idea in sintesi è la realizzazione, sul territorio cavese e in un punto strategico, di una torre di circa 6 mt. di altezza e con una base di 2 mt e 80 cm, tagliata verticalmente, divisa in due facce comunicanti, attraversata da un sentiero tra realtà territoriale e concetto di apertura verso l'alto, il forestiero, il diverso.

Le due facce esterne di colore verde ramino rappresentano la storia antica del tempo; mentre quelle interne, una con sfumature giallo oro, l'altra dall'azzurro-blu scuro con effetto quarzato, rispettivamente "Il giorno" e "la notte", sono indicatori del tempo che scorre e modifica gli usi, le usanze e i costumi dell'uomo. Le linee dei colori dell'arcobaleno in alto simboleggiano la fratellanza e la convivenza pacifica, nell'interesse degli ideali civili comuni, auspicano nuovi ed allargati orizzonti per comunicare e camminare insieme verso un futuro migliore.

Cava de' Tirreni, 25 .5.2015

Direttore Artistico del FolkFestival
Comitato Permanente Organizzazione FolkFestival
Marcello Bisogno




COMITATO PERMANENTE ORGANIZZAZIONE
FESTIVAL DELLE TORRI

Via A. Lamberti, 2 - 84013 Cava de' Tirreni (SA) - Italia
tel +39 089 343363 - fax +39 089 8424444





info@festivaldellelorri.it

www.festivaldellelorri.it



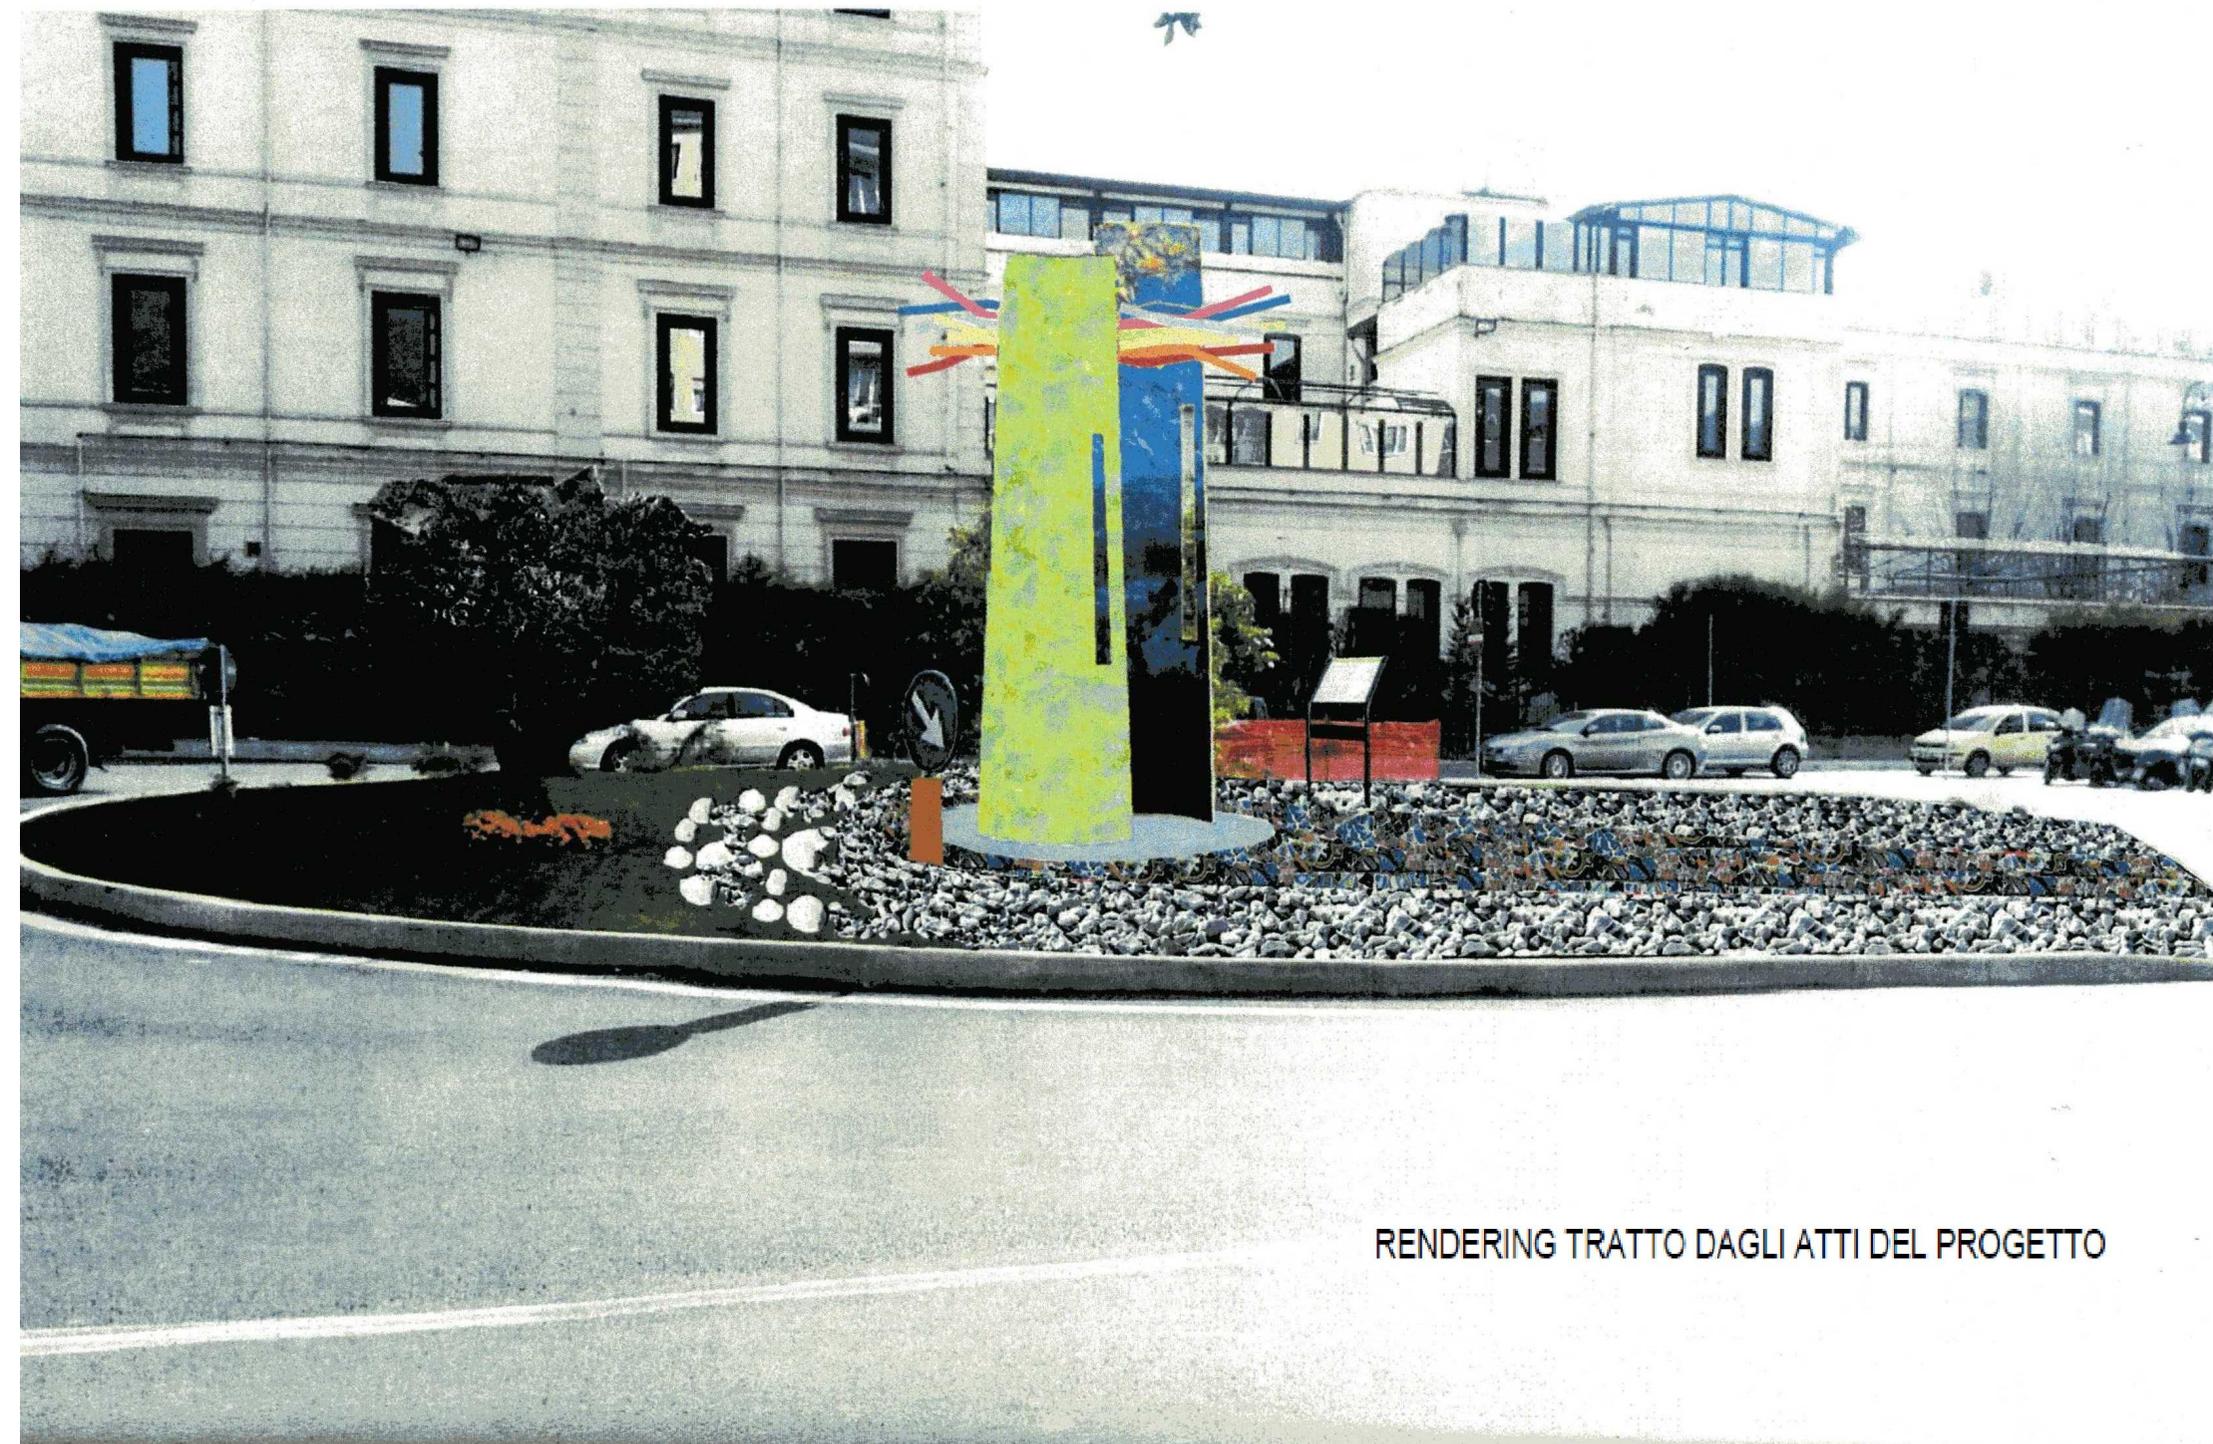


RENDERING TRATTO DAGLI ATTI DEL PROGETTO

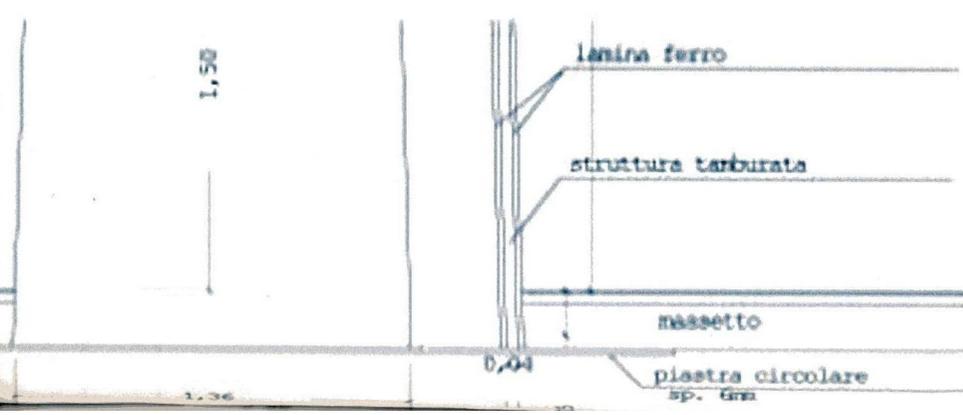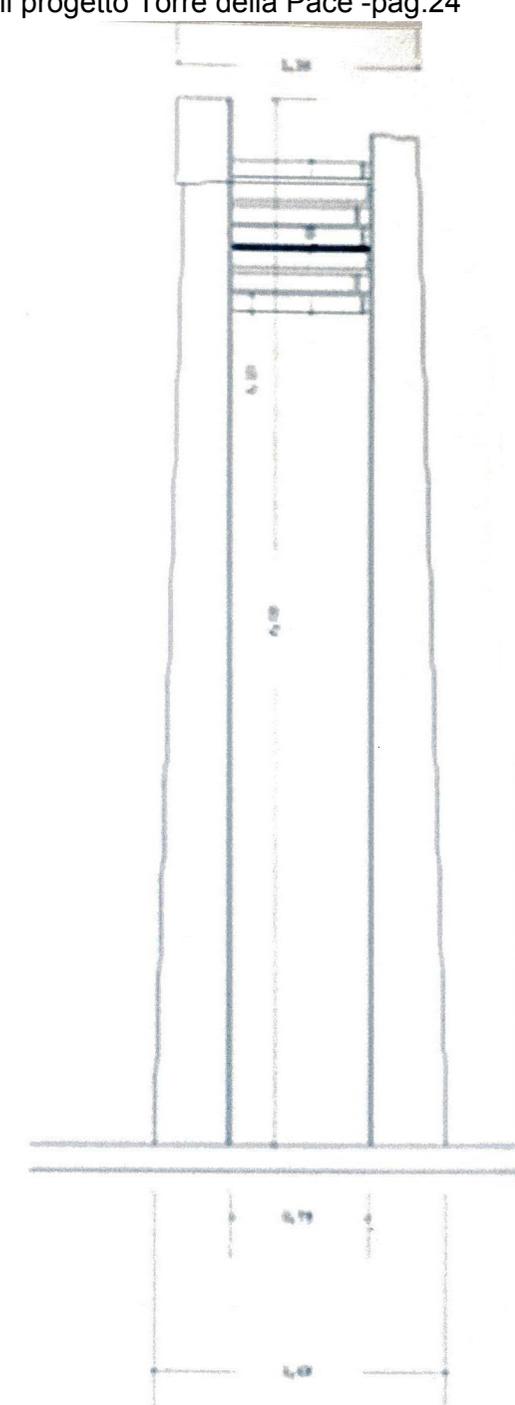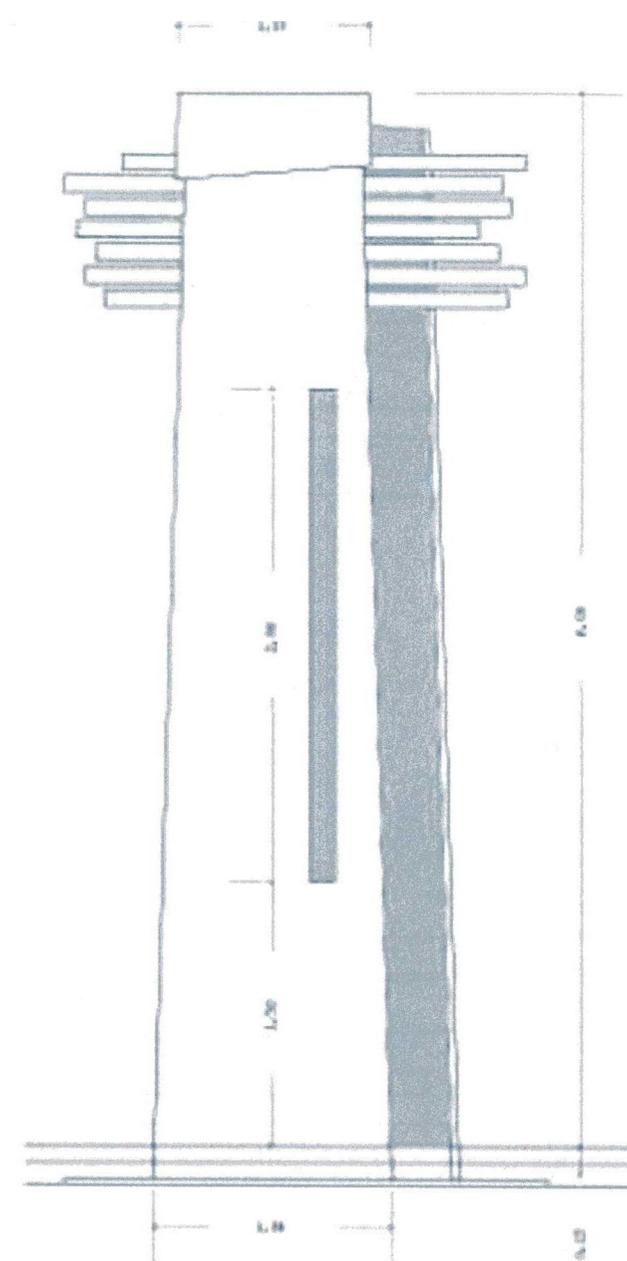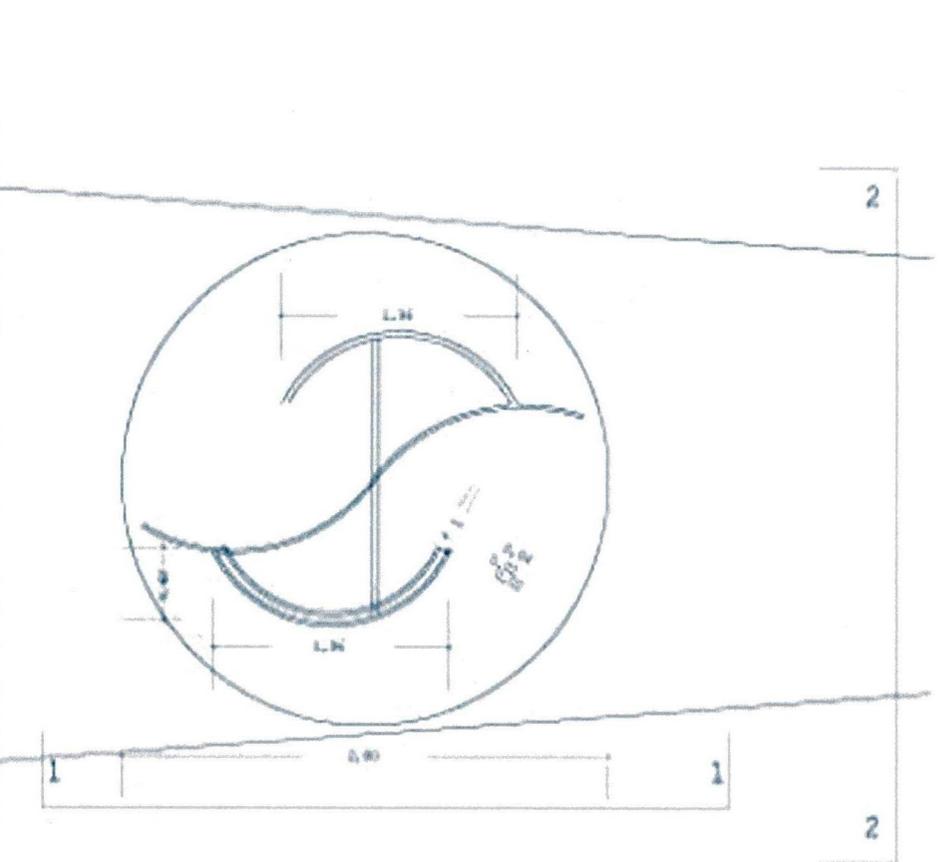


PROSPETTO TECNICO "A" TRATTO DAGLI ATTI DEL PROGETTO

PROSPETTO TECNICO "B" TRATTO DAGLI ATTI DEL PROGETTO

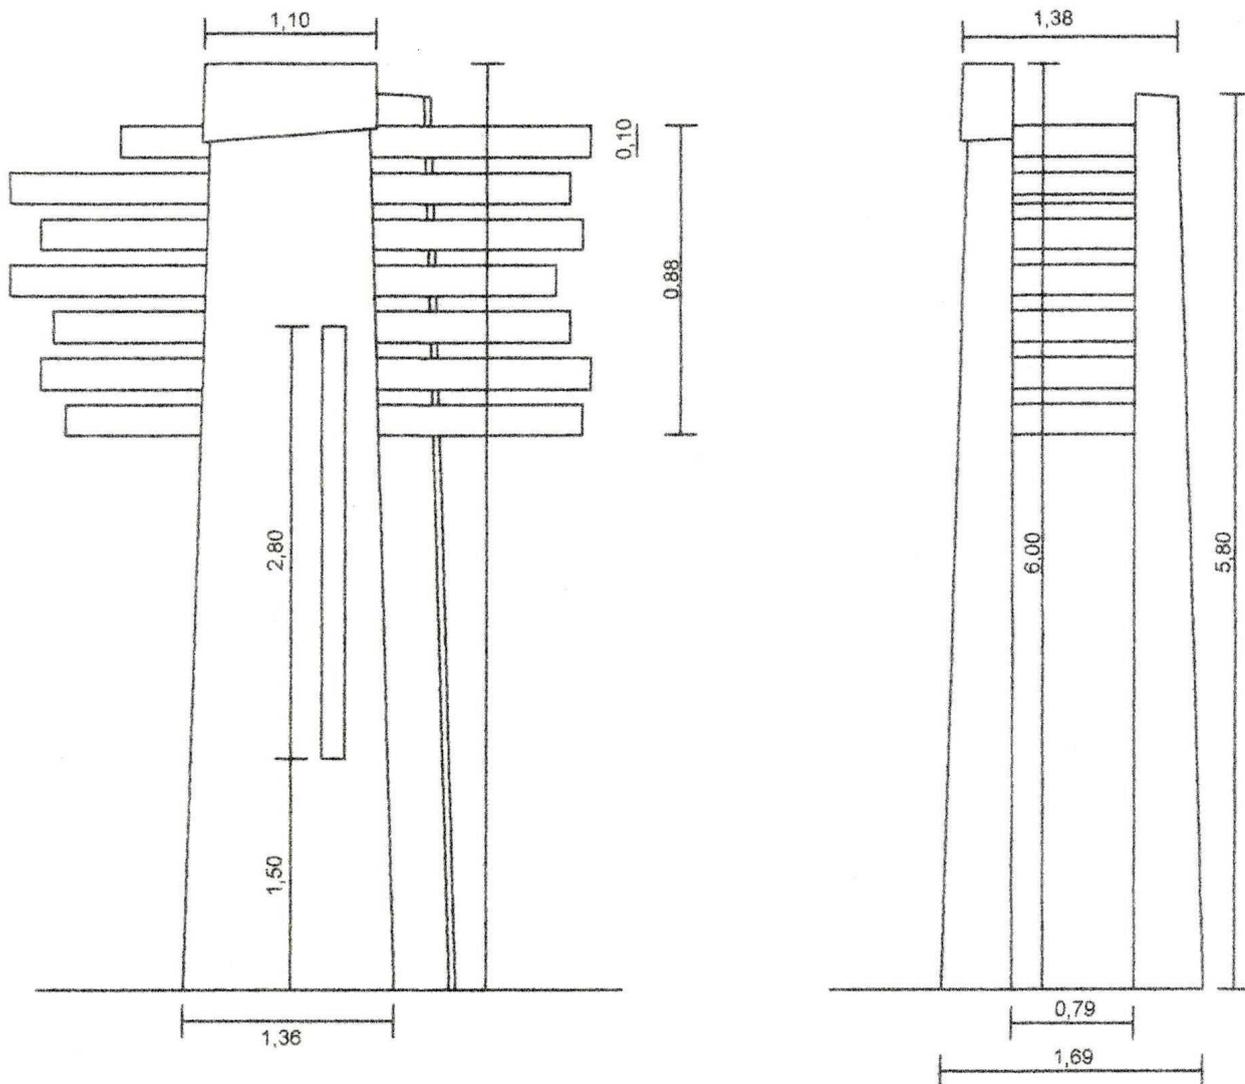


scala 1:25

PROSPETTO TECNICO "C" TRATTO DAGLI ATTI DEL PROGETTO

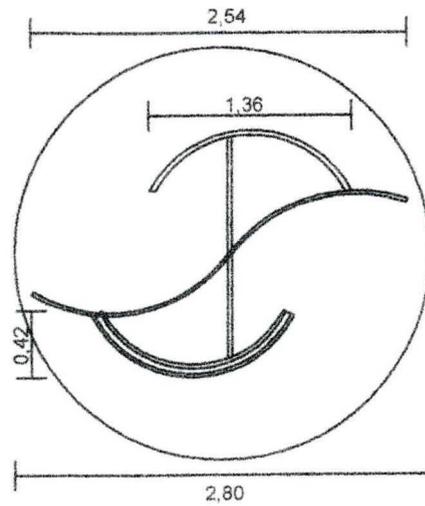

scala 1:25

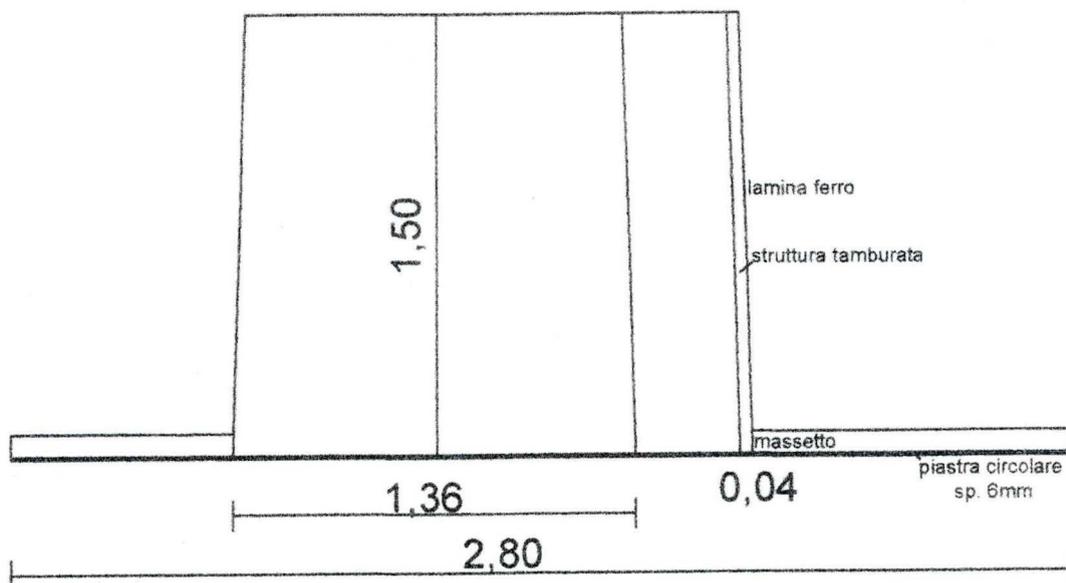



Sbandieratori Cavensi

Associazione Legalmente Riconosciuta ai sensi del D.P.R. 361/2000

Ente Storico-Educativo Culturale ai sensi dell'Art. 2 L.R. Campania 49/85

Via Armando Lamberti, 2 | 84013 Cava de' Tirreni (Sa) ITALY | Tel +39 089 343363 | Fax +39 089 8424444

www.sbandieratori-cavensi.com | info@sbandieratori-cavensi.com | PEC: sbandieratori@pec.it

Codice Fiscale: 950 0832 065 7

Cava de' Tirreni, 25.5.2015.



AL SIG. SINDACO
Prof. Marco Galdi

AL DIRIGENTE IV SETTORE
Arch. Luigi Collazzo

Comune di Cava de' Tirreni

Oggetto: Torre della PACE – Progetto-proposta.

In riferimento agli incontri intercorsi con la S.V. per la proposta dell'Ente che presiedo della realizzazione della Torre della Pace, una struttura che oltre a richiamare la tradizione delle torri per la caccia ai colombi, rappresenterà il riferimento annuale per le nazioni partecipanti alle varie edizioni del FolkFestival, proponendosi di trasmettere un messaggio di Pace, tra i popoli di diverse etnie e religioni, apprendo con grande soddisfazione che la nostra idea-progetto è stata presa nella giusta considerazione con l'adozione del provvedimento di Giunta Comunale n. 175 del 21.5.2015, "Programma Più Europa Por Fesr 2007/2013 – Linee di indirizzo per la realizzazione di opere d'arte", nella quale vengono impartite le linee di indirizzo per alcuni temi progettuali, da porre a base di una procedura concorsuale per alcune opere d'arte da realizzarsi nell'ambito del Programma Più Europa Por Fesr 2007/2013, individuando per il monumento della Torre della Pace la collocazione nell'ambito del Parco Urbano di Corso Principe Amedeo e più dettagliatamente dell' area rotatoria all'uscita del sottovia veicolare, altezza Villa Alba.

Il progetto, su indirizzo del sodalizio, è stato redatto da un team tecnico di professionisti Cavesei, nelle persone del prof. Alfonso Vitale, dell' ing. Salvatore Apicella, dell' arch. Carmine Mannara con il coordinamento della socia Daniela Carratù.

Nel ringraziarLa per la sensibilità dimostrata, Le trasmetto in allegato i dettagli del progetto.

Distinti saluti.

Il Presidente
Felice Sorrentino



CITTÀ DI CAVA DE' TIRRENI

(Provincia di Salerno)

VERBALE DI DELIBERAZIONE DELLA GIUNTA COMUNALE

<i>Num.</i>	<i>Data</i>	<i>Oggetto</i>
174	21/05/2015	PROGRAMMA PIU' EUROPA POR FESR 2007/2013 - LINEE D'INDIRIZZO PER LA REALIZZAZIONE DELLE OPERE D'ARTE

L'anno duemilaquindici, il giorno ventuno del mese di Maggio alle ore 13,05 e seguenti, nell'apposita sala del Palazzo di Città, debitamente convocata, si è riunita la Giunta Comunale. Al momento della trattazione dell'argomento sopra riportato, sono presenti:

	<i>Cognome e nome</i>		<i>Presenti</i>
1	Marco Galdi	Sindaco	SI
2	Antonella D'Ascoli	Assessore	SI
3	Enrico Giaquinto	Assessore	SI
4	Vincenzo Lamberti	Assessore	SI
5	Vincenzo Landolfi	Assessore	SI
6	Fortunato Palumbo	Assessore	SI
7	Clotilde Salsano	Assessore	SI

Presenti: 7 - Assenti: 0

Partecipa il Segretario Generale Vincenzo Maiorino.

Il Presidente Marco Galdi, constatato che gli intervenuti sono in numero legale, invita i convocati a deliberare sull'oggetto sopra indicato.

LA GIUNTA COMUNALE

RITENUTA la propria competenza ai sensi dell'art. 48 del D.Lgs. 18 agosto 2000, n. 267 e dell'art. 50 dello Statuto Comunale;

VISTA l'allegata proposta di deliberazione del Sindaco Marco Galdi, munita, ove previsti, dei pareri di cui all'art. 49 del D.Lgs. n. 267/2000;

UDITA la relazione del proponente;

RITENUTA la proposta meritevole di approvazione;

A seguito di votazione palese che ha sortito il seguente esito: unanimità di voti favorevoli,

DELIBERA:

- 1 Di approvare l'allegata proposta di deliberazione in oggetto, nelle risultanze formulate dal proponente, che qui si intende integralmente trascritta;
- 2 Data l'urgenza, di dichiarare la presente deliberazione, con separata votazione unanime, immediatamente eseguibile ai sensi dell'art. 134 del D.Lgs. n. 267/2000.



Città di
Cava de' Tirreni

**PROPOSTA DI DELIBERAZIONE DELLA GIUNTA COMUNALE
AVENTE AD OGGETTO:**

**PROGRAMMA PIU' EUROPA POR FESR 2007/2013 - LINEE D'INDIRIZZO PER LA
REALIZZAZIONE DELLE OPERE D'ARTE**

IL SINDACO

Premesso che

- nell'ambito degli interventi del programma Più Europa Por Fesr 2007/2013 è stato previsto l'accantonamento di somme per la realizzazione di opere d'arte da integrare agli interventi costruttivi finanziati;
- la realizzazione delle opere d'arte dovrà avvenire sulla base di progetti artistici da selezionare con procedura concorsuale secondo quanto disposto dall'art. 2 della legge 29 luglio 1949, n. 717;
- al fine di avviare la predetta procedura concorsuale, e fatte salve le prerogative dei progettisti dei singoli interventi, l'Amministrazione comunale intende impartire le linee d'indirizzo circa i temi progettuali da porre a base della procedura concorsuale;
- dato atto che gli interventi di cui saranno avviate le procedure concorsuali interesseranno i seguenti progetti :
 - a. "Restauro e recupero funzionale del complesso Villa Rende II e III lotto";
 - b. "Parco Urbano Corso Principe Amedeo";
 - c. "Sistemazione, impianti, accessi e opere di sicurezza del parcheggio sito al corso P. Amedeo/area inferiore trincerone";
 - d. "Lavori di recupero funzionale ex mercato coperto sito in Viale Crispi";
 - e. "Intervento di recupero e rifunzionalizzazione contenitori comunali dismessi o parzialmente utilizzati"
 - f. "Lavori di restauro facciata e copertura Palazzo di Città, ex Mattatoio, ex Collocamento, Villa Iris e Azienda Autonoma Soggiorno e Turismo";
 - g. "Recupero complesso monumentale di san Giovanni Battista".

Tutto ciò premesso

Visto il parere di regolarità tecnica espresso ai sensi dell'art 49 comma 1 del D.Lgs n° 267 del 18 agosto 2000, dal Dirigente competente

PROPONE ALLA GIUNTA MUNICIPALE DI DELIBERARE:

la premessa è parte integrante e sostanziale del presente deliberato e per l'effetto qui si intende integralmente richiamata e trascritta.



Città di
Cava de' Tirreni

di **IMPARTIRE** le seguenti **linee d'indirizzo** per i temi progettuali, da porre a base della procedura concorsuale, dei progetti artistici delle opere d'arte dei seguenti progetti del Programma Più' Europa POR Fesr 2007/2013:

- I. "Restauro e recupero funzionale del complesso Villa Rende II e III lotto":
Va sviluppato il tema: "La musica e l'amicizia fra i Popoli" prediligendo opere scultoree da integrare al parco storico;
- II. "Parco Urbano Corso Principe Amedeo" e "Sistemazione, impianti, accessi e opere di sicurezza del parcheggio sito al corso P. Amedeo/area inferiore trincerone":
Va sviluppato il tema: "La torre della pace", richiamando la tradizione delle torri per la caccia ai colombi, prediligendo opere scultoree da inserire nella prima rotatoria posta all'uscita del sottovia.
- III. "Lavori di recupero funzionale ex mercato coperto sito in Viale Crispi":
Va sviluppato il tema "La memoria del luogo" prediligendo opere decorative in ceramica da integrare agli spazi da recuperare.
- IV. "Intervento di recupero e rifunionalizzazione contenitori comunali dismessi o parzialmente utilizzati" e "Lavori di restauro facciata e copertura Palazzo di Città, ex Mattatoio, ex Collocamento, Villa Iris e Azienda Autonoma Soggiorno e Turismo":
Va sviluppato il tema "il Tromboniere tra storia e tradizione folkloristica" prediligendo opere scultoree in bronzo da integrare alla nuova fontana adiacente al Palazzo di città.
- V. "Recupero complesso monumentale di san Giovanni Battista". Va sviluppato il tema della "Fontana e scalinata ornamentale" fra il Giardino delle Clarisse e la Piazza a realizzarsi con l'abbattimento della Palestra Parisi, privilegiando materiali tipici della tradizione ceramica cavese.

di **DEMANDARE** alla competenza gestionale del R.U.P. e del dirigente IV Settore l'avvio delle consequenziali procedure concorsuali.

Il Sindaco
Prof. Avv. Marco Galdi



Città di
Cava de' Tirreni

Pareri resi ai sensi dell'art. 49 del D.Lgs. 18 agosto 2000, n. 267

PARERE DI REGOLARITA' TECNICA: Sett. 4 Lavori Pubblici e Ambiente

Vista la superiore proposta di deliberazione, si esprime parere ~~favorevole~~ in ordine alla regolarità tecnica.

Cava de' Tirreni,

Il Dirigente

Dott. Luigi Collazzo

PARERE DI REGOLARITA' CONTABILE: Sett. 1 Amministrazione Generale

NON RICHIESTO in quanto la presente deliberazione non comporta riflessi diretti o indiretti sulla situazione economico-finanziaria o sul patrimonio dell'Ente.

Delibera G.C. n. 174 del 21/05/2015


Oggetto:

PROGRAMMA PIU' EUROPA POR FESR 2007/2013 - LINEE D'INDIRIZZO PER LA
REALIZZAZIONE DELLE OPERE D'ARTE

Letto, approvato e sottoscritto.

IL SEGRETARIO
Vincenzo Maiorino

IL SINDACO
Marco Galdi

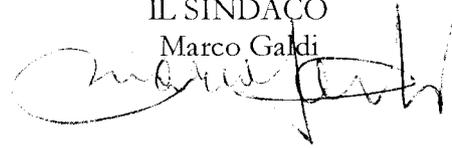

PUBBLICAZIONE

Certifico, su conforme dichiarazione del responsabile del procedimento, che la presente deliberazione viene pubblicata in data odierna all'Albo Pretorio informatico di questo Comune e vi rimarrà in pubblicazione per 15 giorni consecutivi ai sensi dell'art. 124, 1° comma, del D.Lgs. n. 267/2000 e dell'art. 32 della L. n. 69/2009.

Cava de' Tirreni, _____

IL SEGRETARIO
Vincenzo Maiorino

ESECUTIVITA'

Certifico che la presente deliberazione è esecutiva il giorno 21/05/2015

Dopo il decimo giorno dalla pubblicazione (Art. 134, comma 3, D.Lgs. n. 267/2000)

Perché dichiarata immediatamente eseguibile (Art. 134, comma 4, D.Lgs. n. 267/2000)

Cava de' Tirreni, _____

IL SEGRETARIO
Vincenzo Maiorino